



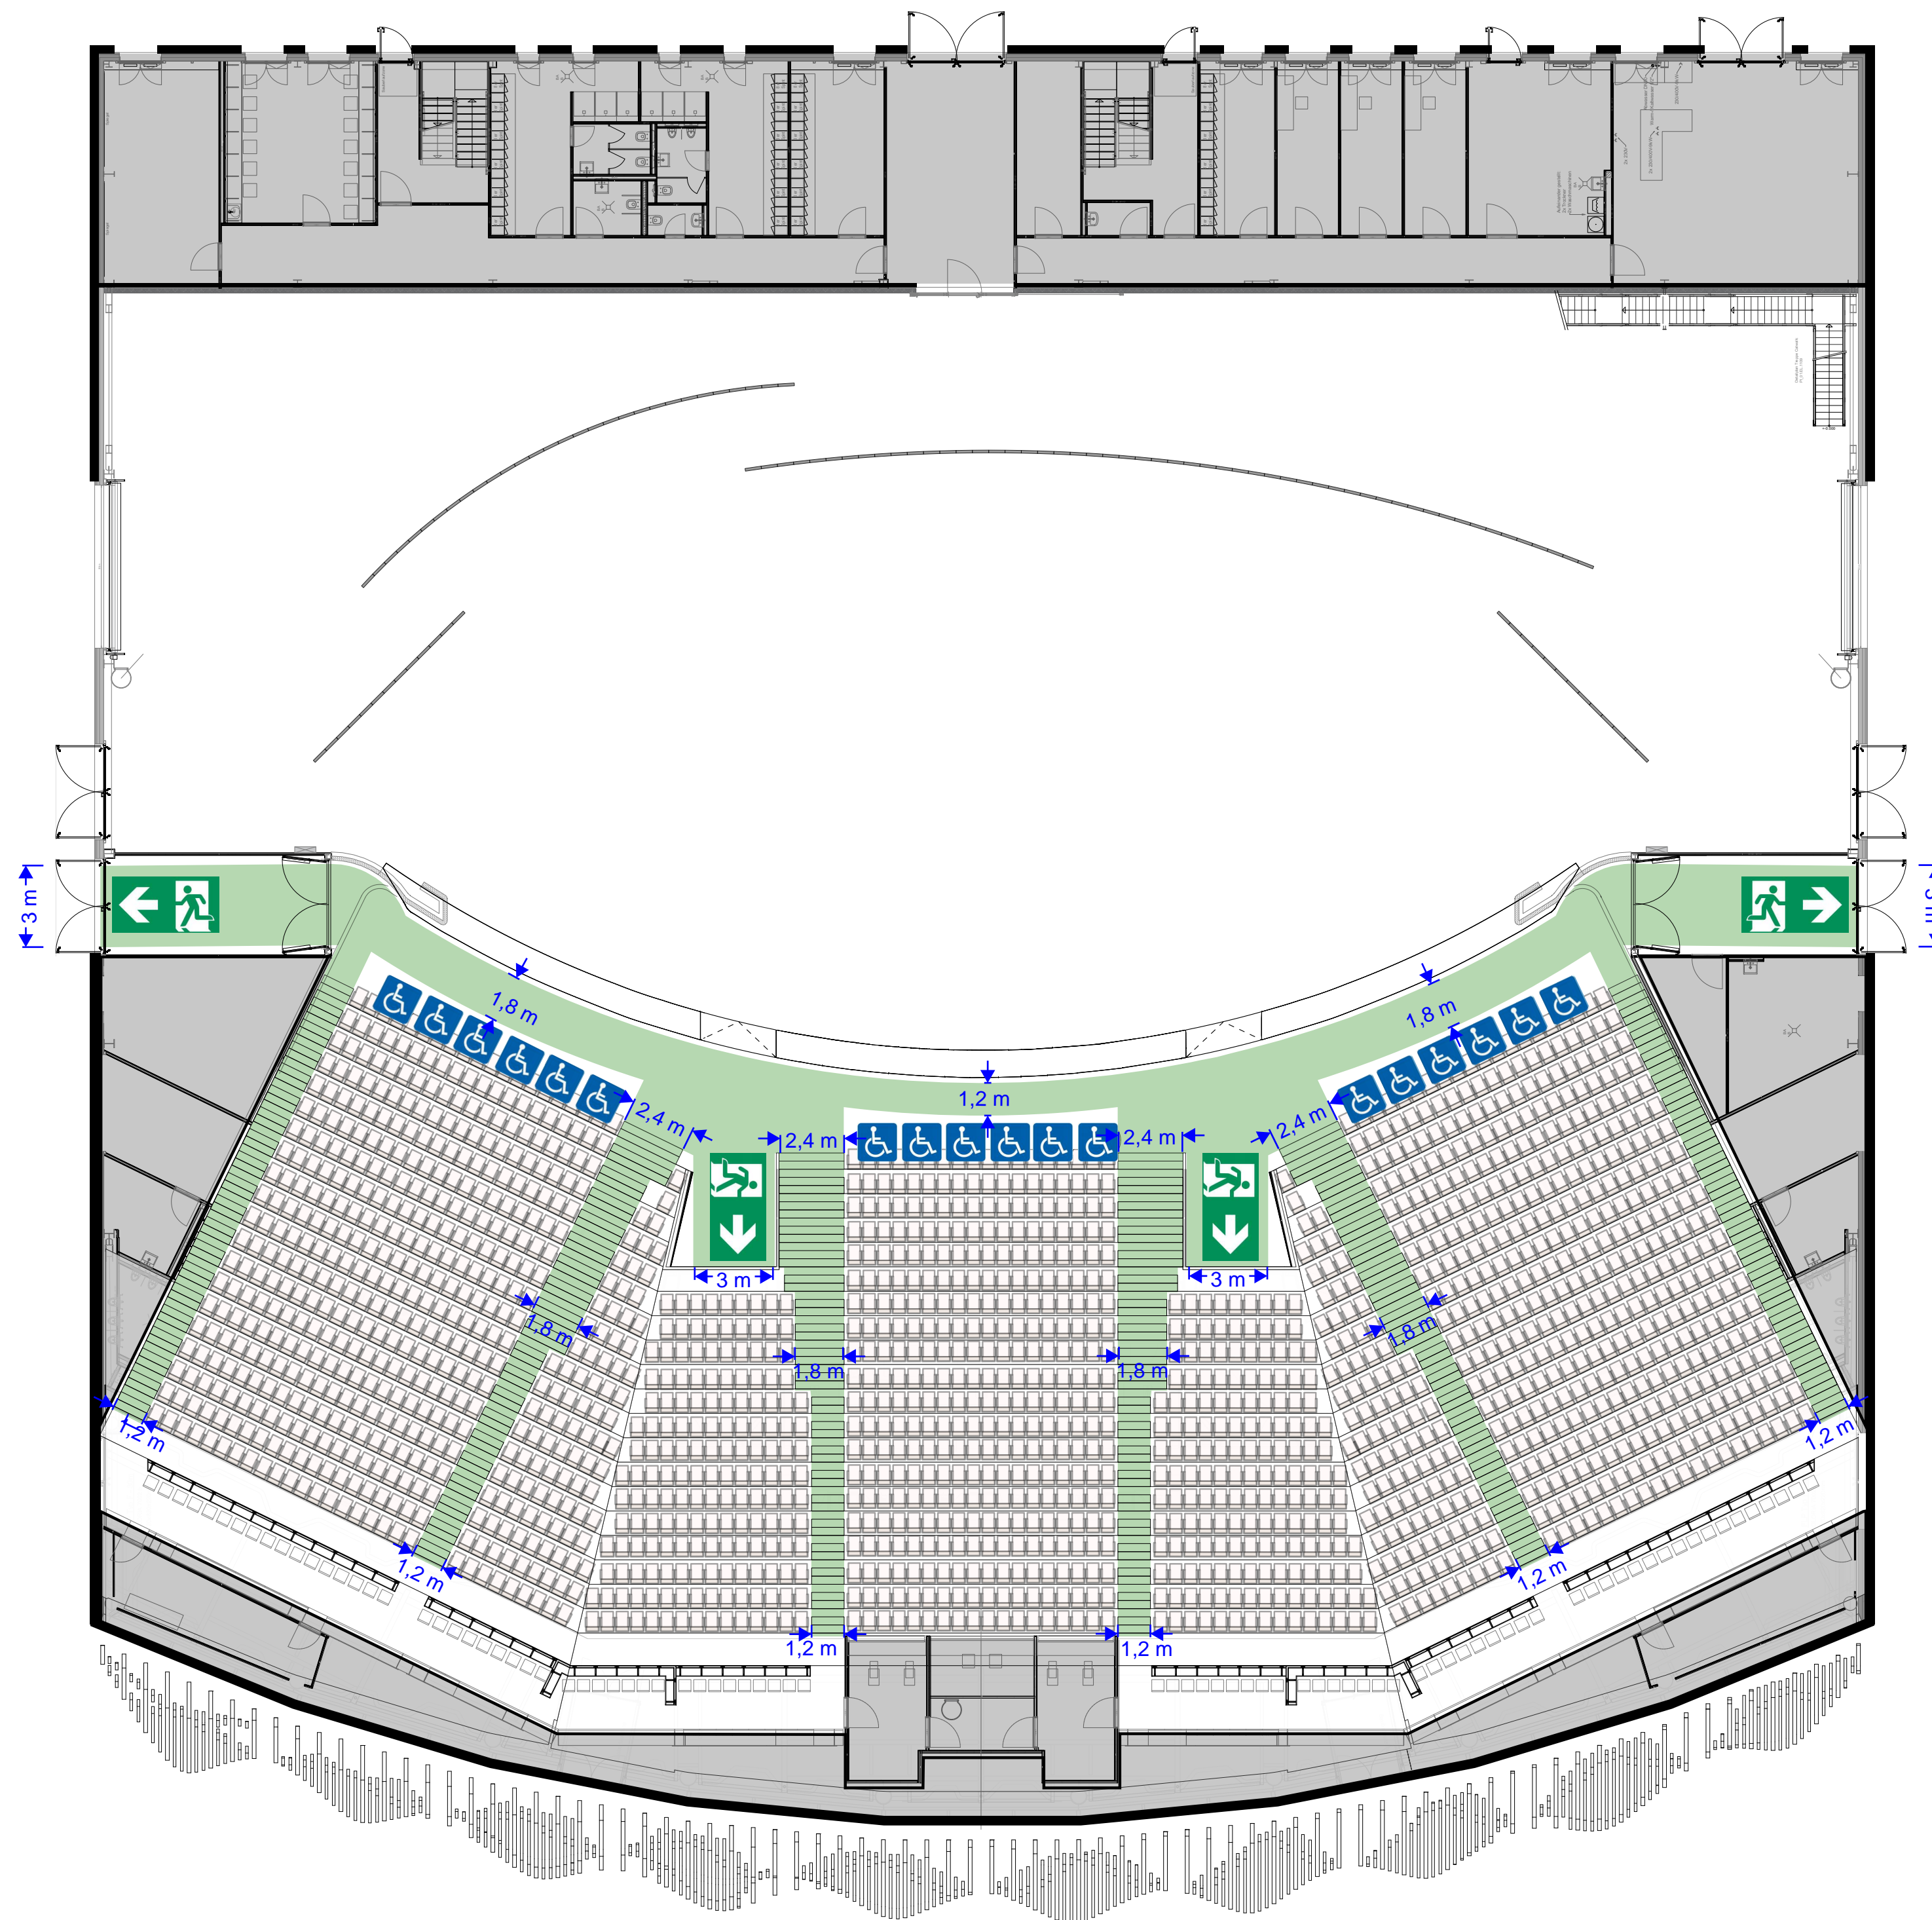


Bestuhlungs- und Rettungswegeplan



Übersichtsplan:

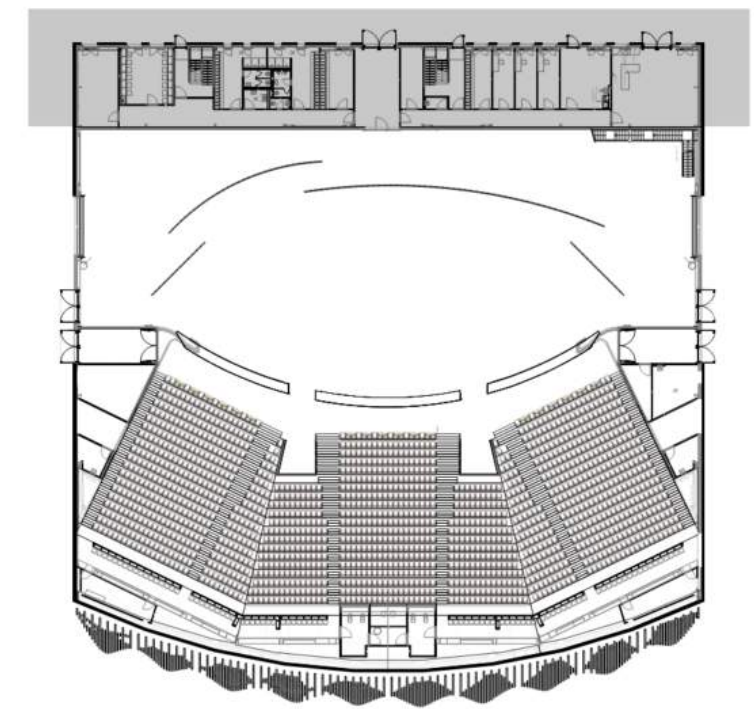

Legende:

-  gekennzeichnete Rettungsweg
-  Besucherplatz für Rollstuhlfahrer
-  Abmessungen

Hinweise:




Nicht genutzte Rollstuhlplätze werden in Sitzplätze umgewandelt (siehe Zahlen in Klammern)

Alle Maße in Metern

Planabmessungen 700 mm x 495 mm (BxH)

Bestuhlung Variante 1

1752 Besucher
(1788 Besucher)

 1752 (1788)	 000 (000)	 18 (00)
--	--	--

Showpalast München - Showpalast
Hans-Jensen-Weg 3, 80939 München

Erdgeschoss

M 1:200

Planersteller: Arup Deutschland GmbH
Joachimsthaler Str. 41, 10623 Berlin

Stand:
25.07.2022


Genehmigt

München, den _____, Fertigung
Branddirektion


M.Sc. Sebastian Stahn
Brandoberrat

Entsprechend der Baugenehmigung mit Aktenzeichen 6024-1.1-2021-22730-41 vom 12.05.2022 wurde der Saal entsprechend VStättV für eine maximale Personenzahl von 2398 Personen genehmigt.

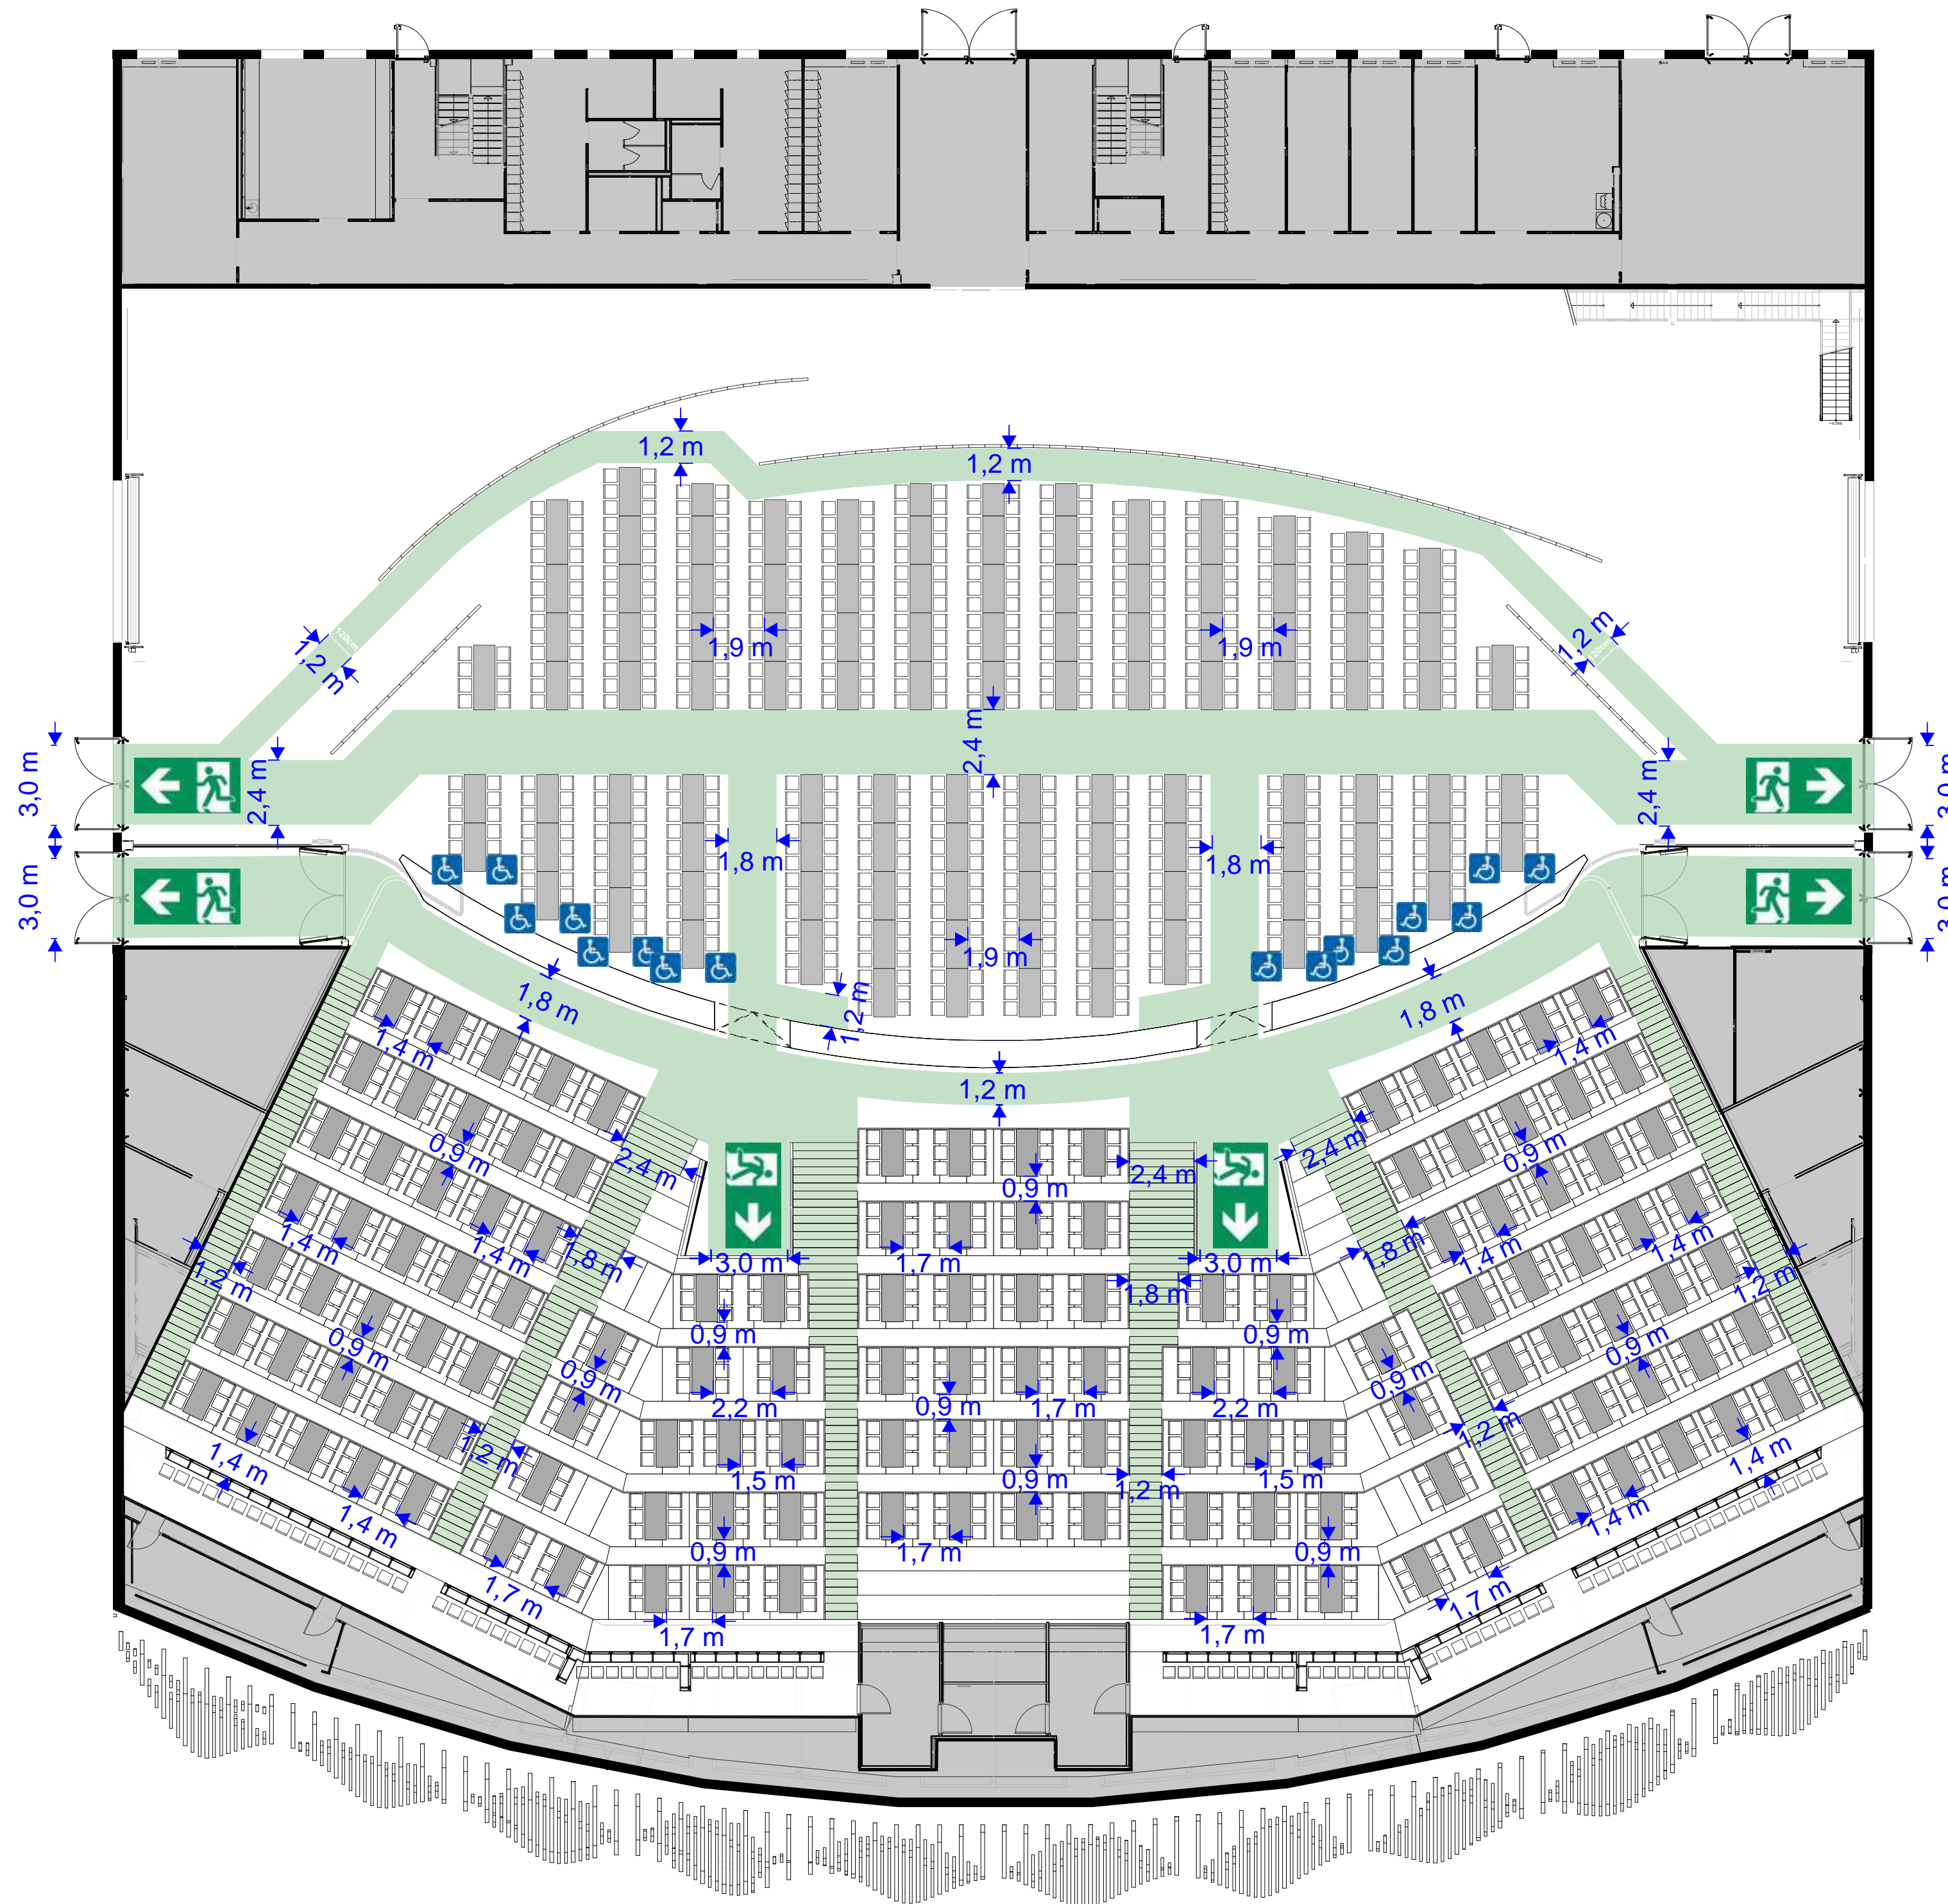


Bestuhlungs- und Rettungswegeplan

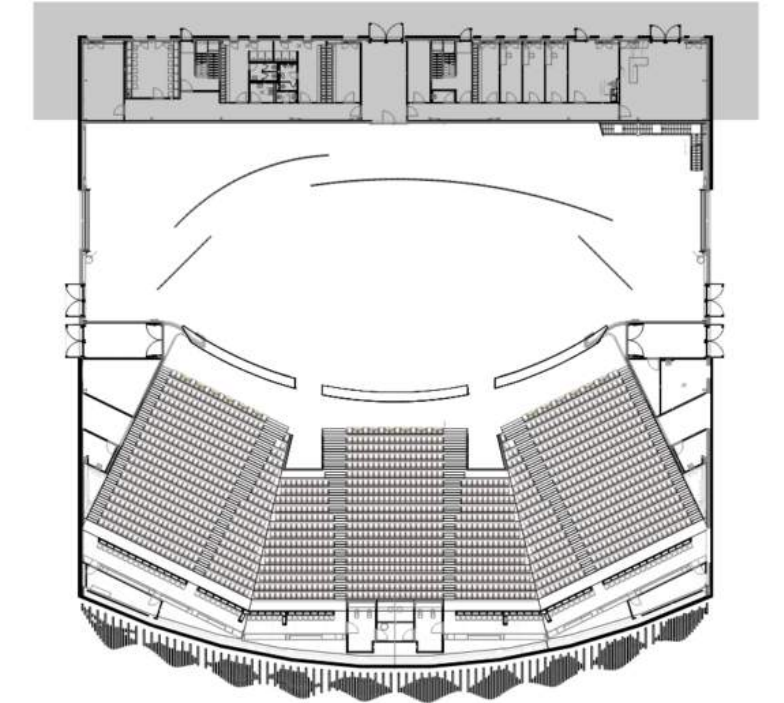

Übersichtsplan:



Legende:

-  gekennzeichnete Rettungswege
-  Besucherplatz für Rollstuhlfahrer
-  Abmessungen




Hinweise:

Nicht genutzte Rollstuhlplätze werden in Sitzplätze umgewandelt (siehe Zahlen in Klammern)

Alle Maße in Metern

Planabmessungen 700 mm x 495 mm (BxH)

Bestuhlung Variante 4
1526 Besucher
(1542 Besucher)

 1526 (1542)	 000 (000)	 16 (00)
--	--	--

Showpalast München - Showpalast
Hans-Jensen-Weg 3, 80939 München

Erdgeschoss

M 1:200

Planersteller: Arup Deutschland GmbH
Joachimthaler Str. 41, 10623 Berlin

Stand:
25.07.2022

Genehmigt

München, den _____, Fertigung
Branddirektion

M.Sc. Sebastian Stahn
Brandoberrat

Entsprechend der Baugenehmigung mit Aktenzeichen 6024-1.1-2021-22730-41 vom 12.05.2022 wurde der Saal entsprechend VStättV für eine maximale Personenzahl von 2388 Personen genehmigt.